


つくば国際会議場エポカル 1F平面図

http://www.epochal.or.jp/floor_guide/heimenzu/heimen01.html

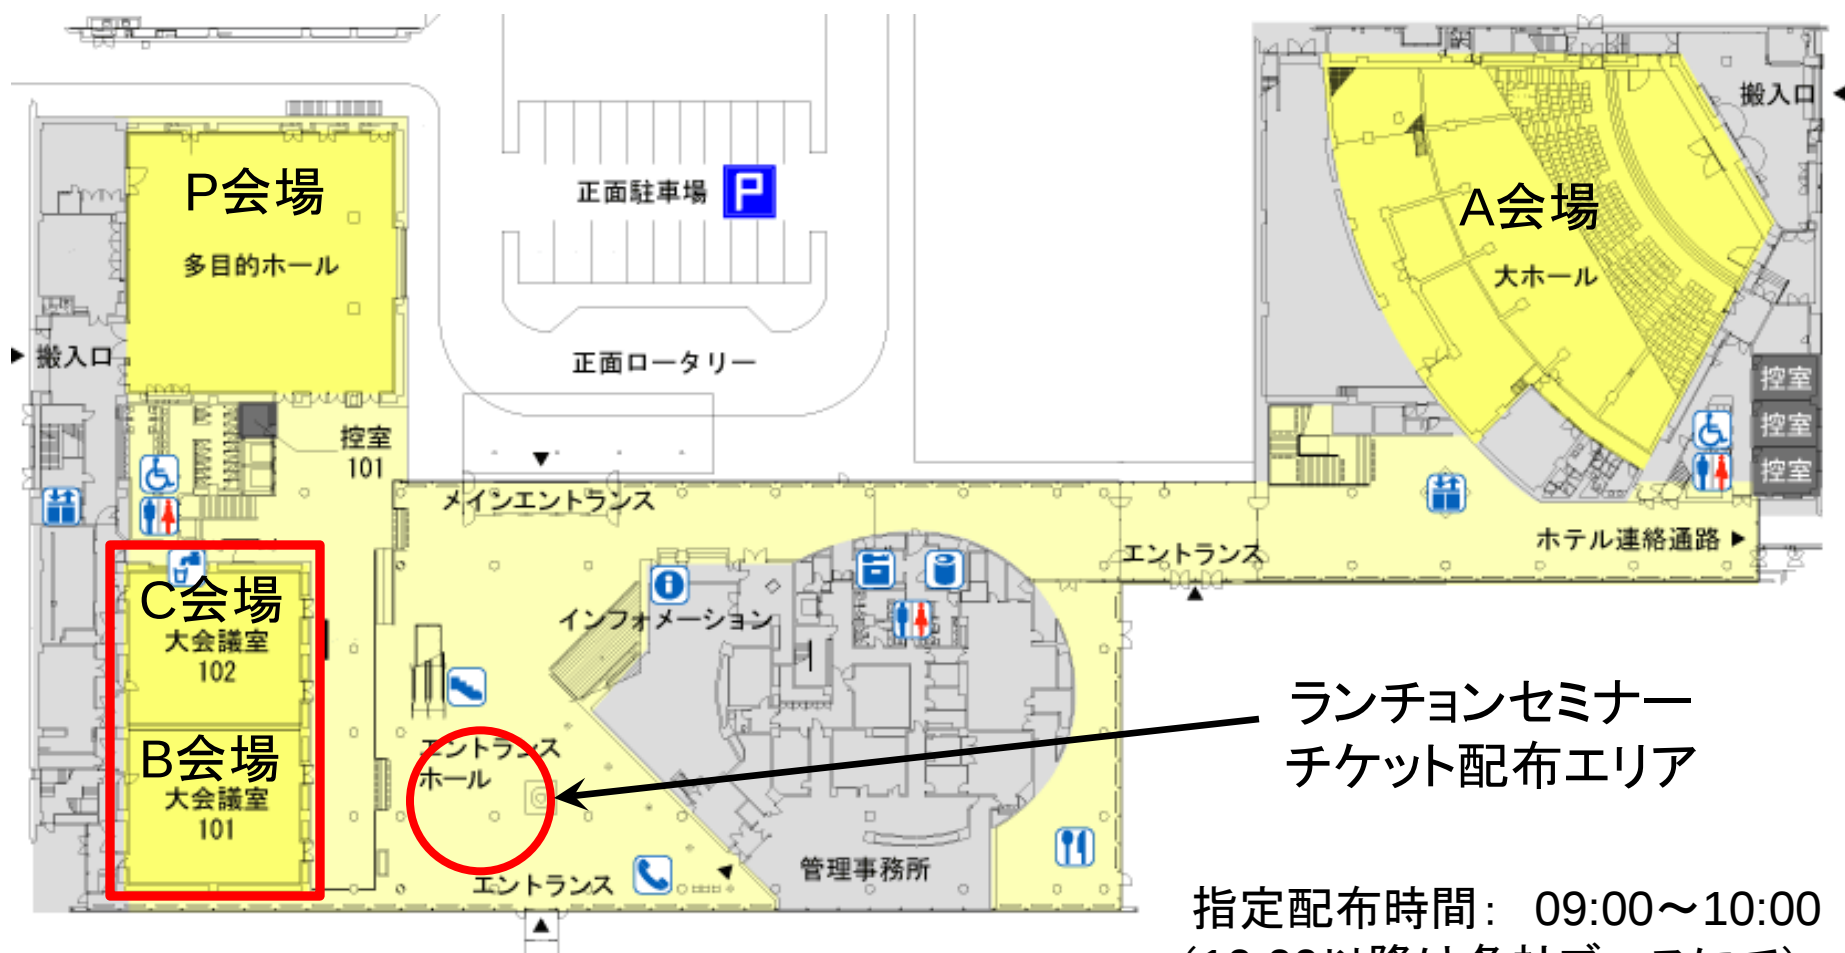

つくば国際会議場エポカル 2F平面図

http://www.epochal.or.jp/floor_guide/heimenzu/heimen02.html

